

ΕΦΗΜΕΡΙΣ ΤΗΣ ΚΥΒΕΡΝΗΣΕΩΣ
ΤΗΣ ΕΛΛΗΝΙΚΗΣ ΔΗΜΟΚΡΑΤΙΑΣ

ΕΝ ΑΘΗΝΑΙΣ ΤΗ 26 ΜΑΪΟΥ 1982 | ΤΕΥΧΟΣ ΤΕΤΑΡΤΟΝ | ΑΡΙΘΜΟΣ ΦΥΛΛΟΥ 237

ΠΕΡΙΕΧΟΜΕΝΑ

ΑΠΑΛΛΟΤΡΙΩΣΕΙΣ

ΑΠΟΦΑΣΕΙΣ

ΑΝΑΚΟΙΝΩΣΕΙΣ

ΠΟΛΕΟΔΟΜΙΑ

ΔΙΑΤΑΓΜΑΤΑ

ΑΝΑΚΟΙΝΩΣΕΙΣ

ΑΠΑΛΛΟΤΡΙΩΣΕΙΣ

ΑΠΟΦΑΣΕΙΣ

Ἀριθ. 5668 (1)

Ἀναγκαστικὴ ἀπαλλοτρίωση ἀκινήτων ποὺ βρίσκονται στὴ θέση «ΒΡΑΥΡΩΝΑ» Μαρκοπούλου, γιὰ ἀρχαιολογικοὺς σκοπούς.

Ο ΝΟΜΑΡΧΗΣ ΑΤΤΙΚΗΣ
ΔΙΑΜΕΡΙΣΜΑ ΑΝΑΤ. ΑΤΤΙΚΗΣ

Ἔχοντας ὑπόψη:

1. Τὶς διατάξεις τοῦ Ν.Δ. 797/71 «περὶ ἀναγκαστικῶν ἀπαλλοτριώσεων» καθὼς καὶ τὶς διατάξεις τοῦ ὑπ' ἀριθ. 139/71 Β.Δ. «περὶ ἁρμοδιότητος τῶν Νομαρχῶν πρὸς κήρυξιν ἀναγκαστικῶν ἀπαλλοτριώσεων».

2. Τὶς διατάξεις τοῦ ἄρθρου 1 τοῦ Νόμου ΒΡΞΖ/1893, σὲ συνδυασμὸ μὲ τὸ ἄρθρο 17 τοῦ Ν.Δ. 1521/1942 «περὶ ἀναγκαστικῆς ἀπαλλοτριώσεως ἀκινήτων πρὸς συντήρησιν ἢ ἀνεύρεσιν ἀρχαιοτήτων».

3. Τὴν σύμφωνο γνώμη τοῦ ἀρχαιολογικοῦ συμβουλίου, ποὺ ἐκφράσθηκε μὲ τὸ ὑπ' ἀριθ. 50/80 Πρακτικό του.

4. Τὸ ὑπ' ἀριθ. Φ121(1263)71471 ἀπὸ 8.12.81 ἔγγραφο τῆς Γεν. Δ/νσεως Ἀρχαιοτήτων καὶ Ἀναστηλώσεων—Τμῆμα Ἀπαλλοτριώσεων τοῦ Ὑπουργείου Πολιτισμοῦ καὶ Ἐπιστημῶν.

5. Τὴν ὑπ' ἀριθ. 465/22.1.82 ἀπόφασή μας, ἀποφασίζουμε:

Κηρύσσουμε ἀναγκαστικῶς ἀπαλλοτριωτέα, λόγῳ δημόσιας ὠφέλειας ἀκίνητα συνολικῆς ἐκτάσεως μ² 5145 ἤτοι ἀμπέλος μ² 3888 καὶ ἀγρὸς μ² 1257, ποὺ βρίσκονται στὴν θέση «Βραυρώνα» Μαρκοπούλου, γιὰ ἀρχαιολογικοὺς σκοποὺς καὶ εἰδικώτερα γιὰ τὴν διενέργεια ἀνασκαφῶν καὶ τὴν προστασία τῆς προϊστορικῆς ἀκροπόλεως τῆς Βραυρῶνας.

Ἡ ἀπαλλοτριούμενη ἔκταση τῶν ἀκινήτων φαίνεται μὲ τὰ στοιχεῖα 63 καὶ 63α στὸ κτημοατολογικὸ διάγραμμα καὶ τὸν ἀντίστοιχο κτηματολογικὸ πίνακα τοῦ Μ. Μαυραΐδη, ποὺ θεωρήθηκαν τὴν 3.11.81 ἀπὸ τὸν Δ/ντὴ Ἀποτυπώσεων καὶ Συντηρήσεως Κτιρίων τοῦ Τ.Α.Π.Α.

Ἡ ἀνωτέρω ἔκταση φέρεται ἀνήκουσα κατὰ κυριότητα στοὺς Δράκο Παναγιώτη καὶ Δράκου Ἰσιδώρα κατοίκους Μαρκοπούλου Ἀττικῆς.

Ἡ ἀπαλλοτρίωση κηρύσσεται ὑπὲρ τοῦ Ἑλληνικοῦ Δημοσίου μὲ δαπάνη τοῦ Ταμείου Ἀρχαιολογικῶν Πόρων καὶ Ἀπαλλοτριώσεων.

Ἡ ἀπόφαση αὐτὴ νὰ δημοσιευθεῖ στὴν Ἐφημερίδα τῆς Κυβερνήσεως.

Ἡ ἀνωτέρω ἀριθ. 465/22.1.82 ὁμοίας μας ἀνακαλεῖται.

Ἁγία Παρασκευὴ 7 Ἀπριλίου 1982

Ἡ Νομάρχης
ΑΓΛΑΪΑ ΣΤΑΦΥΛΑ

ΑΝΑΚΟΙΝΩΣΕΙΣ

Ἀριθ. Φ. 913.3/47/ξ/5790 (2)

Γνωστοποίηση παρακατάθεσης ποὺ ἔγινε γιὰ τὴν ἀποζημίωση ἰδιοκτητῶν ὕστερα ἀπὸ ἀναγκαστικὴ ἀπαλλοτρίωση γιὰ ἀκίνητα στὴν περιοχὴ Ἀμπελοκήπων Καστοριᾶς γιὰ στρατιωτικὲς ἀνάγκες.

Ο ΥΠΟΥΡΓΟΣ ΕΘΝΙΚΗΣ ΑΜΥΝΗΣ

1. Γνωρίζοντας:

α) Τὰ ἄρθρα 7 καὶ 8 τοῦ Ν.Δ. 797/71 «γιὰ ἀναγκαστικὲς ἀπαλλοτριώσεις».

β) Τὴν ὑπὸ ἀριθμὸ Φ. 072.2/43/Β 7210/Σ 5304/22.10.1981 ΥΕΘΑ/ΓΕΕΘΑ/5ης ΜΕΟ ἀπόφαση Πρωθυπουργοῦ καὶ Ὑπουργοῦ Ἐθνικῆς Ἀμύνης «γιὰ ἀνάθεση ἁρμοδιοτήτων στὸν ΥΦΕΘΑ (ΦΕΚ 663/29.10.81 τ. Β') γνωρίζουμε σὲ ὅσους διεκδικοῦν δικαιώματα κυριότητος καθὼς καὶ στοὺς ἐνυποθήκους δανειστὲς καὶ τρίτους γενικὰ διεκδικητὲς πάνω στὴν ἔκταση 334.198 μ² ποὺ ἀπαλλοτριώθηκε μὲ τὴν ὑπὸ ἀριθμὸ Ε 2289/384/13.3.80 κοινὴ ἀπόφαση Ὑπουργῶν Ἐθνικῆς Ἀμύνης καὶ Οἰκονομικῶν, γιὰ στρατιωτικὲς ἀνάγκες, ὅτι ἡ ἀποζημίωση τὴν ὁποία καθώρισε τὸ Μονομελὲς Πρωτοδικεῖο Καστοριᾶς μὲ τὴν ὑπὸ ἀριθμὸ 149/1980 ἀπόφασή του γιὰ τὰ ἀκίνητα καὶ ὅτι βρίσκεται πάνω σὲ αὐτά, ὅπως φαίνονται στὸ ὑπὸ κλίμακα 1:1000/79 κτηματολογικὸ διάγραμμα καὶ στὸν ἀντίστοιχο κτηματολογικὸ πίνακα, ποὺ συντάχθηκε ἀπὸ τὸν ΔΕΑ (ΜΧ) Παπαχρῆστο Χρυσόστομο καὶ θεωρήθηκε ἀπὸ τὸν Διοικητὴ τῆς ΓΥΣ ἔχει κατατεθεῖ στὸ Ταμεῖο Παρακαταθηκῶν καὶ Δανείων καὶ ἔχει ἐκδοθεῖ τὸ ὑπὸ ἀριθμὸ 653431/26.2.82 γραμμάτιο σύστασης παρακαταθήκης συνολικοῦ ποσοῦ δρχ. εἴκοσι ἑκατομμύρια ὀγδόντα μία χιλιάδες ὀκτακόσιες ὀγδόντα (20.081.880).

2. Ἡ ἀποζημίωση αὐτὴ θὰ καταβληθεῖ στοὺς κατὰ τὸ Νόμο δικαιούχους.

Ἡ παροῦσα ἀνακοίνωση νὰ δημοσιευθεῖ στὴν Ἐφημερίδα τῆς Κυβερνήσεως.

Ἀθῆναι, 10 Ἀπριλίου 1982

Ο ΥΦΥΠΟΥΡΓΟΣ
ΓΕΩΡΓΙΟΣ ΠΕΤΣΟΣ

Ἀριθ. Φ. 913.3/33/υ/5661 (3)

Γνωστοποίηση παρακατάθεσης ποὺ ἔγινε γιὰ τὴν ἀποζημίωση ἰδιοκτητῶν ὕστερα ἀπὸ ἀναγκαστικὴ ἀπαλλοτρίωση γιὰ ἀκίνητα στὴν περιοχὴ Ἀηδονοχωρίου Κόνιτσας γιὰ στρατιωτικὲς ἀνάγκες.

Ο ΥΠΟΥΡΓΟΣ ΕΘΝΙΚΗΣ ΑΜΥΝΗΣ

1. Γνωρίζοντας:

α) Τὰ ἄρθρα 7 καὶ 8 τοῦ Ν.Δ. 797/71 «γιὰ ἀναγκαστικὲς ἀπαλλοτριώσεις».

β) Τὴν ὑπὸ ἀριθμὸ Φ. 072.2/43/Β 7210/Σ 5304/22.10.1981/ΥΕΘΑ/ΓΕΕΘΑ/5ης ΜΕΟ ἀπόφαση Πρωθυπουργοῦ καὶ Ὑπουργοῦ Ἐθνικῆς Ἀμύνης «γιὰ ἀνάθεση ἁρμοδιοτήτων στὸν ΥΦΕΘΑ (ΦΕΚ 663/29.10.81 τ. Β') γνωρίζουμε σὲ ὅσους διεκδικοῦν δικαιώματα κυριότητας καθὼς καὶ στοὺς ἐνυποθήκους δανειστὲς καὶ τρίτους γενικὰ διεκδικητὲς πάνω στὴν ἔκταση 7.250 μ² ποὺ ἀπαλλοτριώθηκε μὲ τὴν ὑπὸ ἀριθμὸ ΤΓ 4261/21.3.78 ἀπόφαση Νομάρχου Ἰωαννίνων, γιὰ στρατιωτικὲς ἀνάγκες, ὅτι ἡ ἀποζημίωση τὴν ὁποία καθώρισε τὸ Μονομελὲς Πρωτοδικεῖο Ἰωαννίνων μὲ τὴν ὑπὸ ἀριθμὸ 369/1980 ἀπόφασή του γιὰ τὰ ἀκίνητα, ὅπως φαίνονται στὸ ὑπὸ κλίμακα 1:500/80 κτηματολογικὸ διάγραμμα καὶ στὸν ἀντίστοιχο κτηματολογικὸ πίνακα, ποὺ συντάχθηκε ἀπὸ τὸν Ἀντισυνταγματάρχη (Γ) Ἀναστ. Σιούλη καὶ θεωρήθηκε ἀπὸ τὸν Διοικητὴ ΓΥΣ ἔχει κατατεθεῖ στὸ Ταμεῖο Παρακαταθηκῶν καὶ Δανείων καὶ ἔχει ἐκδοθεῖ τὸ ὑπὸ ἀριθμὸ 653427/26.2.82 γραμμάτιο σύστασης παρακαταθήκης συνολικοῦ ποσοῦ δραχ. ὀγδόντα ἑπτὰ χιλιάδες (87.000).

2. Ἡ ἀποζημίωση αὐτὴ θὰ καταβληθεῖ στοὺς κατὰ τὸ Νόμο δικαιούχους.

Ἡ παροῦσα ἀνακοίνωση νὰ δημοσιευθεῖ στὴν Ἐφημερίδα τῆς Κυβερνήσεως.

Ἀθῆναι, 10 Ἀπριλίου 1982

Ο ΥΦΥΠΟΥΡΓΟΣ
ΓΕΩΡΓΙΟΣ ΠΕΤΣΟΣ

Ἀριθ. Β2γ 872 (4)

Ἀνακοίνωση παρακαταθέσεως ἀποζημιώσεως γιὰ ἀπαλλοτρίωση ἀκινήτων πρὸς κατασκευὴ τῆς Βορείας κυρίας διώρυγας Πηνειοῦ Ἠλείας.

Ο ΥΠΟΥΡΓΟΣ ΔΗΜΟΣΙΩΝ ΕΡΓΩΝ

Σύμφωνα μὲ τὰ ἄρθρα 7 καὶ 8 τοῦ Ν.Δ. 797/1971«περὶ ἀναγκαστικῶν ἀπαλλοτριώσεων» καὶ 2) τὴν παρ. IV τῆς ἀριθ. ΕΔ2 α/01/25/Φ.2.2.1/20.3.82 ἀποφάσεως Ὑπ. Δημ. Ἔργων (Ἐγκ. Ε. 43) ΦΕΚ 149/6.4.82 τ. Β' περὶ μεταβιβάσεως ἁρμοδιοτήτων, γνωστοποιοῦμε:

α) Σὲ ὅσους ἔχουν ἢ διεκδικοῦν δικαιώματα κυριότητας σὲ ἀκίνητα ποὺ ἀπαλλοτριώθηκαν ἀναγκαστικὰ μὲ τὴν ἀριθ. Δ. 8323/8865/72 κοινὴ ἀπόφαση τῶν Ὑπουργῶν Οἰκονομικῶν καὶ Δημοσίων Ἔργων (ΦΕΚ 13/72 τ. Δ') γιὰ τὴν κατασκευὴ τῆς Βορείας κυρίας διώρυγας Πηνειοῦ Ἠλείας.

β) Τοὺς ἐνυπόθηκους δανειστὲς καὶ τοὺς τρίτους διεκδικητὲς τῶν ἀκινήτων αὐτῶν, ὅτι ἡ ἀποζημίωση τῆς ἐδαφικῆς ἐπιφάνειας καὶ τῶν ἐπικειμένων της, ὅπως περιγράφονται στὸ σχετικὸ κτηματολογικὸ πίνακα, ἡ ὁποία καθορίστηκε μὲ τὴν ἀριθ. 138/77 ἀπόφαση τοῦ Ἐφετείου Πατρῶν, ἔχει παρακατατεθεῖ στὸ Γραφεῖο Παρακαταθηκῶν Λεχαινῶν.

Σχετικὰ ἔχει ἐκδοθεῖ τὸ ἀριθ. 19862/23.3.82 γραμμάτιο συστάσεως παρακαταθήκης δραχ. ἕνα ἑκατομμύριο τετρακόσιες ἑξήντα ἑπτὰ χιλιάδες τετρακόσιες ἐννέα (1.467.409).

Ἡ ἀποζημίωση θὰ ἀποδοθεῖ στὰ πρόσωπα ποὺ θὰ ἀναγνωρισθοῦν δικαιοῦχοι κατὰ τὴ νόμιμη διαδικασία.

Ἡ ἀνακοίνωση αὐτὴ νὰ δημοσιευθεῖ στὴν Ἐφημερίδα τῆς Κυβερνήσεως.

Ἀθῆναι, 7 Ἀπριλίου 1982

Μὲ Ἐντολὴ Ὑπουργοῦ
Ὁ Διευθυντὴς
Γ. ΘΕΟΔΟΣΙΑΔΗΣ

Ἀριθ. 4987 (5)

Ἀνακοίνωση παρακαταθέσεως ἀποζημιώσεως γιὰ ἀπαλλοτρίωση ἀκινήτων πρὸς ἀνέγερση κατοικιῶν στὸν χῶρο Στρατωνισμοῦ τοῦ Α/Δ Ἀνδραβίδας.

Ο ΝΟΜΑΡΧΗΣ ΗΛΕΙΑΣ

Σύμφωνα μὲ τὰ ἄρθρα 7 καὶ 8 τοῦ Ν.Δ. 797/1971 «περὶ ἀναγκαστικῶν ἀπαλλοτριώσεων» γνωστοποιοῦμε:

α) Σὲ ὅσους ἔχουν ἢ διεκδικοῦν δικαιώματα κυριότητας σὲ ἀκίνητα ποὺ ἀπαλλοτριώθηκαν ἀναγκαστικὰ μὲ τὴν ἀριθ. Α. 8830/2673/28.5.73 κοινὴ ἀπόφαση τῶν Ὑπουργῶν Οἰκονομικῶν καὶ Ἐθνικῆς Ἀμύνης (ΦΕΚ 168/73 τ. Δ'), γιὰ ἀνέγερση κατοικιῶν στὸ χῶρο Στρατωνισμοῦ τοῦ Α/Δ Ἀνδραβίδας.

ξ) Τούς ένυπόθηκους δανειστές καί τούς τρίτους διεκδικητές τών άκινήτων αύτών, ότι ή άποζημίωση τής έδαφικής έπιφάνειας καί τών έπικειμένων της, όπως περιγράφονται στό σχετικό κτηματολογικό πίνακα, ή όποία καθορίσθηκε μέ τήν άριθ. 139/1974 άπόφαση τού Έφετείου Πατρών έχει παρακατατεθεί στό Γραφείο Παρακαταθηκών Λεχαινών

Σχετικά έχει έκδοθεί τό 20192/23.4.82 γραμμάτιο συστάσεως παρακαταθήκης δρχ. έβδομήκοντα πέντε χιλιάδων έξακοσίων (75.600).

Ή άποζημίωση θά άποδοθεί στά πρόσωπα πού θά άναγνωρισθούν δικαιούχοι κατά τή νόμιμη διαδικασία.

Ή άνακοίνωση αύτή νά δημοσιευθεί στήν Έφημερίδα τής Κυβερνήσεως.

Πύργος 27 Άπριλίου 1982

Ό Νομάρχης
ΗΡΑΚΛΗΣ ΠΑΠΑΔΟΠΟΥΛΟΣ

Θίκ. 4934 (6)

Είδοποίηση παρακαταθέσεως, γιά τήν άποζημίωση άπαλλοτριωθείσης οίκίας μετά οίκοπέδου άπό τήν Κοινότητα Μαλακίων Ν. Ρεθύμνης.

Ο ΝΟΜΑΡΧΗΣ ΡΕΘΥΜΝΗΣ

Έχοντας ύπόψη τίς διατάξεις τού άρθρου 8 τού Ν. Διατάγματος 797/72 «περί άναγκαστικών άπαλλοτριώσεων», πληροφορούμε αύτούς πού έχουν δικαιώματα κυριότητας έπί τών άκινήτων πού άπαλλοτριώθηκαν μέ τήν 9130/3.8.79 άπόφασή μας, γιά τήν διαπλάτυνση τής άμαξιτής όδού πρός τήν Κοινότητα Μαλακίων ότι, ή άποζημίωση τών άπαλλοτριωθέντων, πού καθορίστηκε μέ τήν 2/1981 άπόφαση τού Μονομελούς Πρωτοδικείου Ρεθύμνης σέ 24.246 δραχ. κατατέθηκε στό Ταμείο Παρακαταθηκών καί Δανείων Ρεθύμνης μέ τό 7489/12.10.1981 γραμμάτιο συστάσεως παρακαταθήκης έπ' όνόματι τών δικαιούχων.

Ή παρούσα νά δημοσιευθεί στήν Έφημερίδα τής Κυβερνήσεως.

Ρέθυμνο, 27 Άπριλίου 1982

Ό Νομαρχών Διευθυντής
Γ. ΜΑΖΩΝΑΚΗΣ

ΠΟΛΕΟΔΟΜΙΑ

ΔΙΑΤΑΓΜΑΤΑ

(7)

Τροποποίηση τού ρυμοτομικού σχεδίου Έλληνικού (Άττικής).

Ο ΠΡΟΕΔΡΟΣ
ΤΗΣ ΕΛΛΗΝΙΚΗΣ ΔΗΜΟΚΡΑΤΙΑΣ

Έχοντας ύπόψη:

1. Τίς διατάξεις τού Ν. Δ/τος «περί σχεδίων πόλεων κλπ.» τής 17 Ίουλίου 1923, όπως μεταγενέστερα τροποποιήθηκαν καί συμπληρώθηκαν καί είδικότερα τά άρθρα 3, 9, 29 καί 70.

2. Τίς διατάξεις τού Διατάγματος «περί καθορισμού τής κατά τό άρθρο 3 τού άπό 17.7.1923 Ν. Διατάγματος «περί σχεδίων πόλεων κλπ. προθεσμίας» (ΦΕΚ 257/Α') τής άπό 8.9.1923 καί τό ότι ή προθεσμία σύμφωνα μέ αύτό τό Διάταγμα πέρασε άπρακτη.

3. Τό ύπ' άριθ. 11556/525/21.5.1981 έγγραφο τής Διεύθυνσης Πολεοδομικών Μελετών Μείζονος Πρωτευούσης πρός τήν Κοινότητα Έλληνικού καί ότι ή προθεσμία πού έχει ταχθεί άπό τό άρθρο 27 (παρ. 3) τού Ν. 1065/80 πέρασε άπρακτη.

4. Τίς διατάξεις τού Ν. 1065/1980 «περί κυρώσεως Δημοτικού καί Κοινοτικού Κώδικα» (ΦΕΚ 168/Α) καί είδικότερα τό άρθρο 27 (παρ. 3).

5. Τίς διατάξεις τού Ν. 947/1979 «περί οίκιστικών περιοχών» (ΦΕΚ 169/Α) καί είδικότερα τό άρθρο 62 (παρ. 1).

6. Τίς διατάξεις τού Ν. 1032/1980 «περί συστάσεως Ύπουργείου Χωροταξίας, Οίκισμού καί Περιβάλλοντος» (Φ.Ε.Κ. 57/Α) καί είδικότερα τά άρθρα 2, 3 καί 7.

7. Τήν ύπ' άριθ. 328/1981 γνωμοδότηση τού Συμβουλίου Δημοσίων Έργων (Τμήμα Οίκισμού).

8. Τήν ύπ' άριθ. 1310/1981 γνωμοδότηση τού Συμβουλίου τής Έπικρατείας, μέ πρόταση τού Ύπουργού Χωροταξίας, Οίκισμού καί Περιβάλλοντος, άποφασίζουμε:

Άρθρο 1.

Έγκρίνεται ή τροποποίηση τού ρυμοτομικού σχεδίου Έλληνικού (Άττικής) στή περιοχή Άγίου Κοσμά διά τού καθορισμού του μέ στοιχεία Α, Β, Γ, Δ, Ε, Α χώρου σάν χώρου γιά τήν άνέγερση Ίνστιτούτου Ώκεανογραφικών Έρευνών μέ τόν καθορισμό συγχρόνως τής θέσης καί τής διάταξής του, όπως φαίνεται στό σχετικό πρωτότυπο διάγραμμα μέ κλίμακα 1:500 πού θεωρήθηκε άπό τόν Ύπουργό Χωροταξίας, Οίκισμού καί Περιβάλλοντος μέ τήν ύπ' άριθ. Γ. 47.255/1981 πράξη του καί πού άντίτυπό του δημοσιεύεται συνοπτικά μέ τό Διάταγμα αύτό.

Άρθρο 2.

Οί όροι καί περιορισμοί δόμησης τού παραπάνω χώρου ορίζονται ώς έξής:

1. Μέγιστο ποσοστό κάλυψης δέκα πέντε τοίς έκατό (15%) τής έπιφάνειας τού χώρου.

2. Συντελεστής δόμησης είκοσι πέντε έκατοστά (0,25).

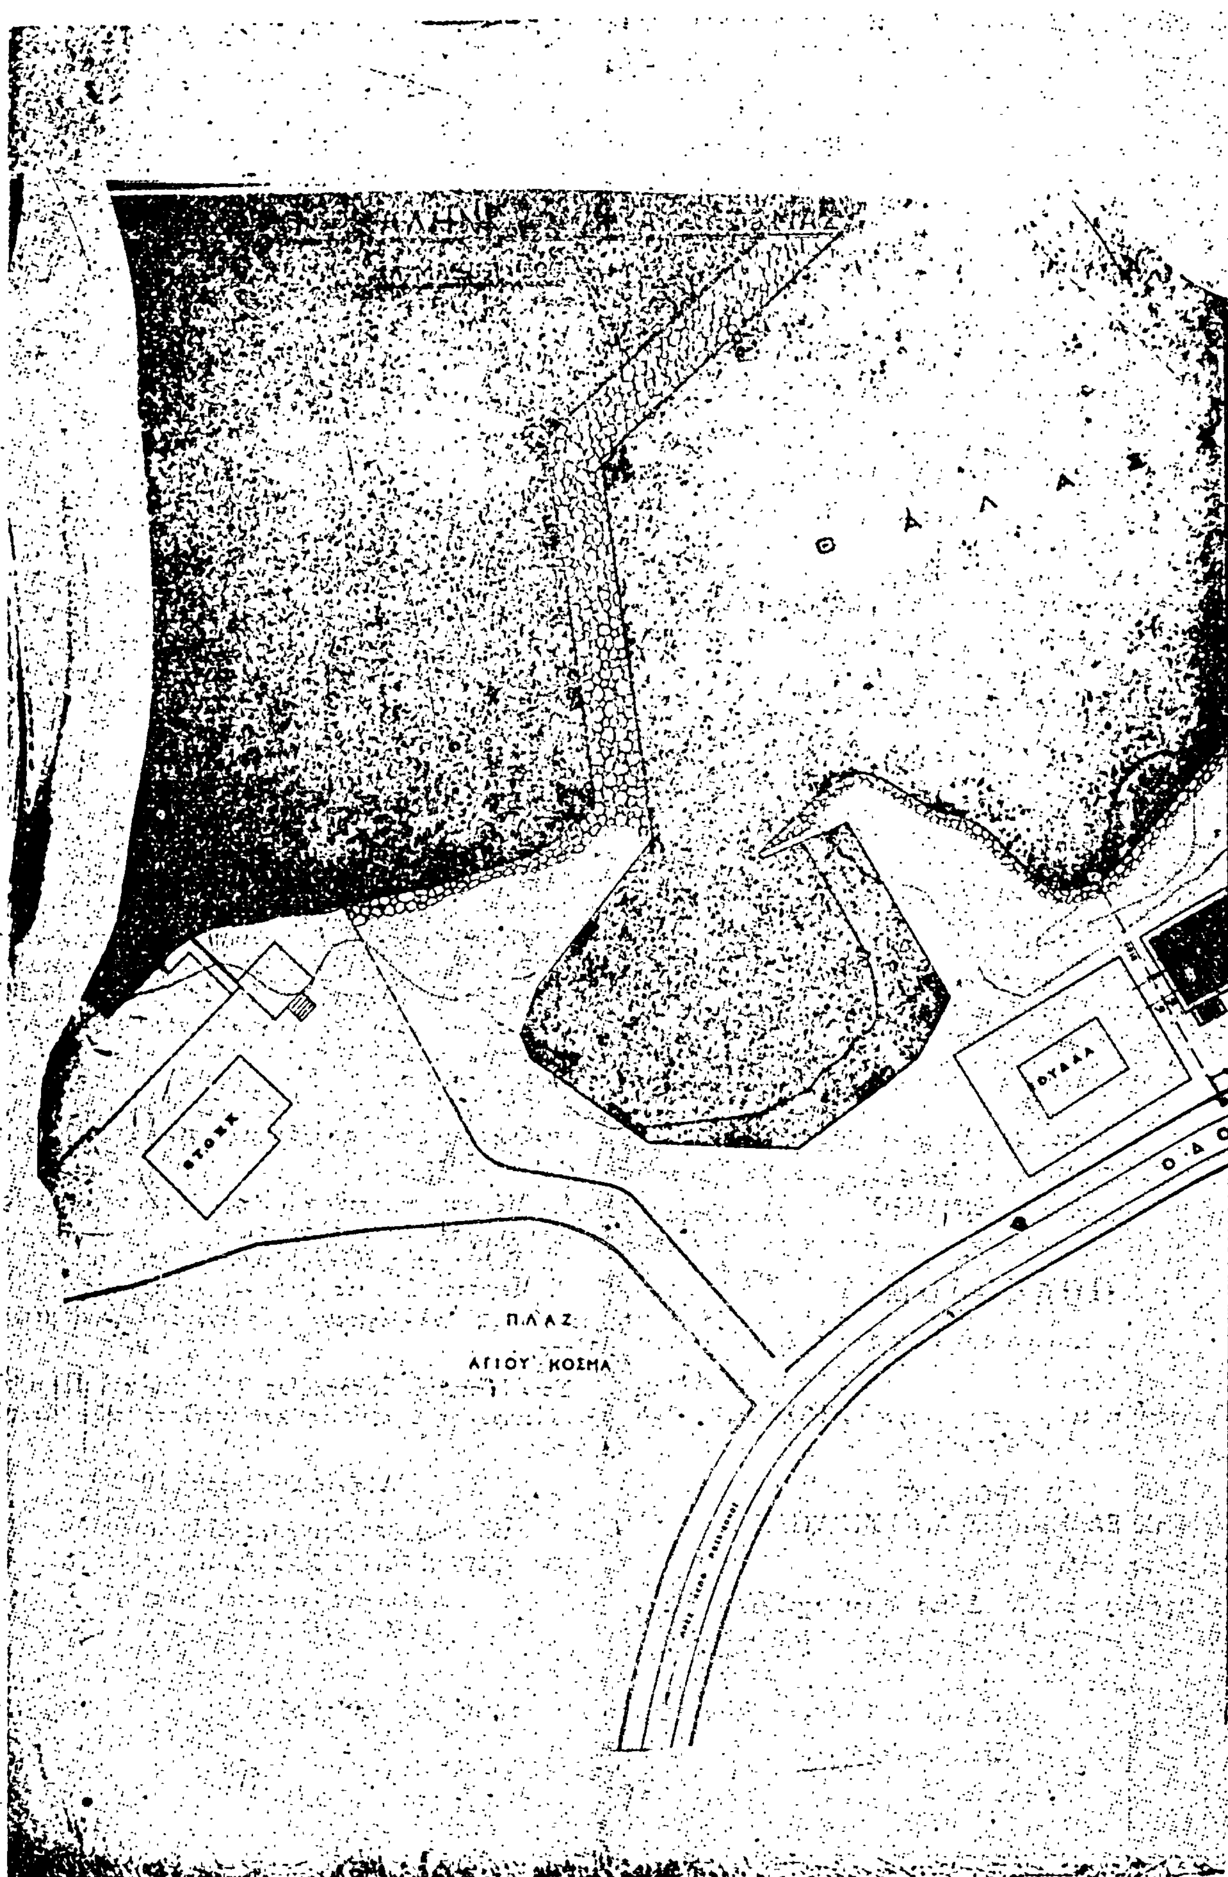
3. Μέγιστος άριθμός όρόφων πού έπιτρέπεται γιά τό κτίριο δύο (2) μέ μέγιστον ύψος του έννέα καί μισό (9,50) μέτρα.

Στόν Ύπουργό Χωροταξίας, Οίκισμού καί Περιβάλλοντος άναθέτουμε τή δημοσίευση καί έκτέλεση τού Διατάγματος αύτού.

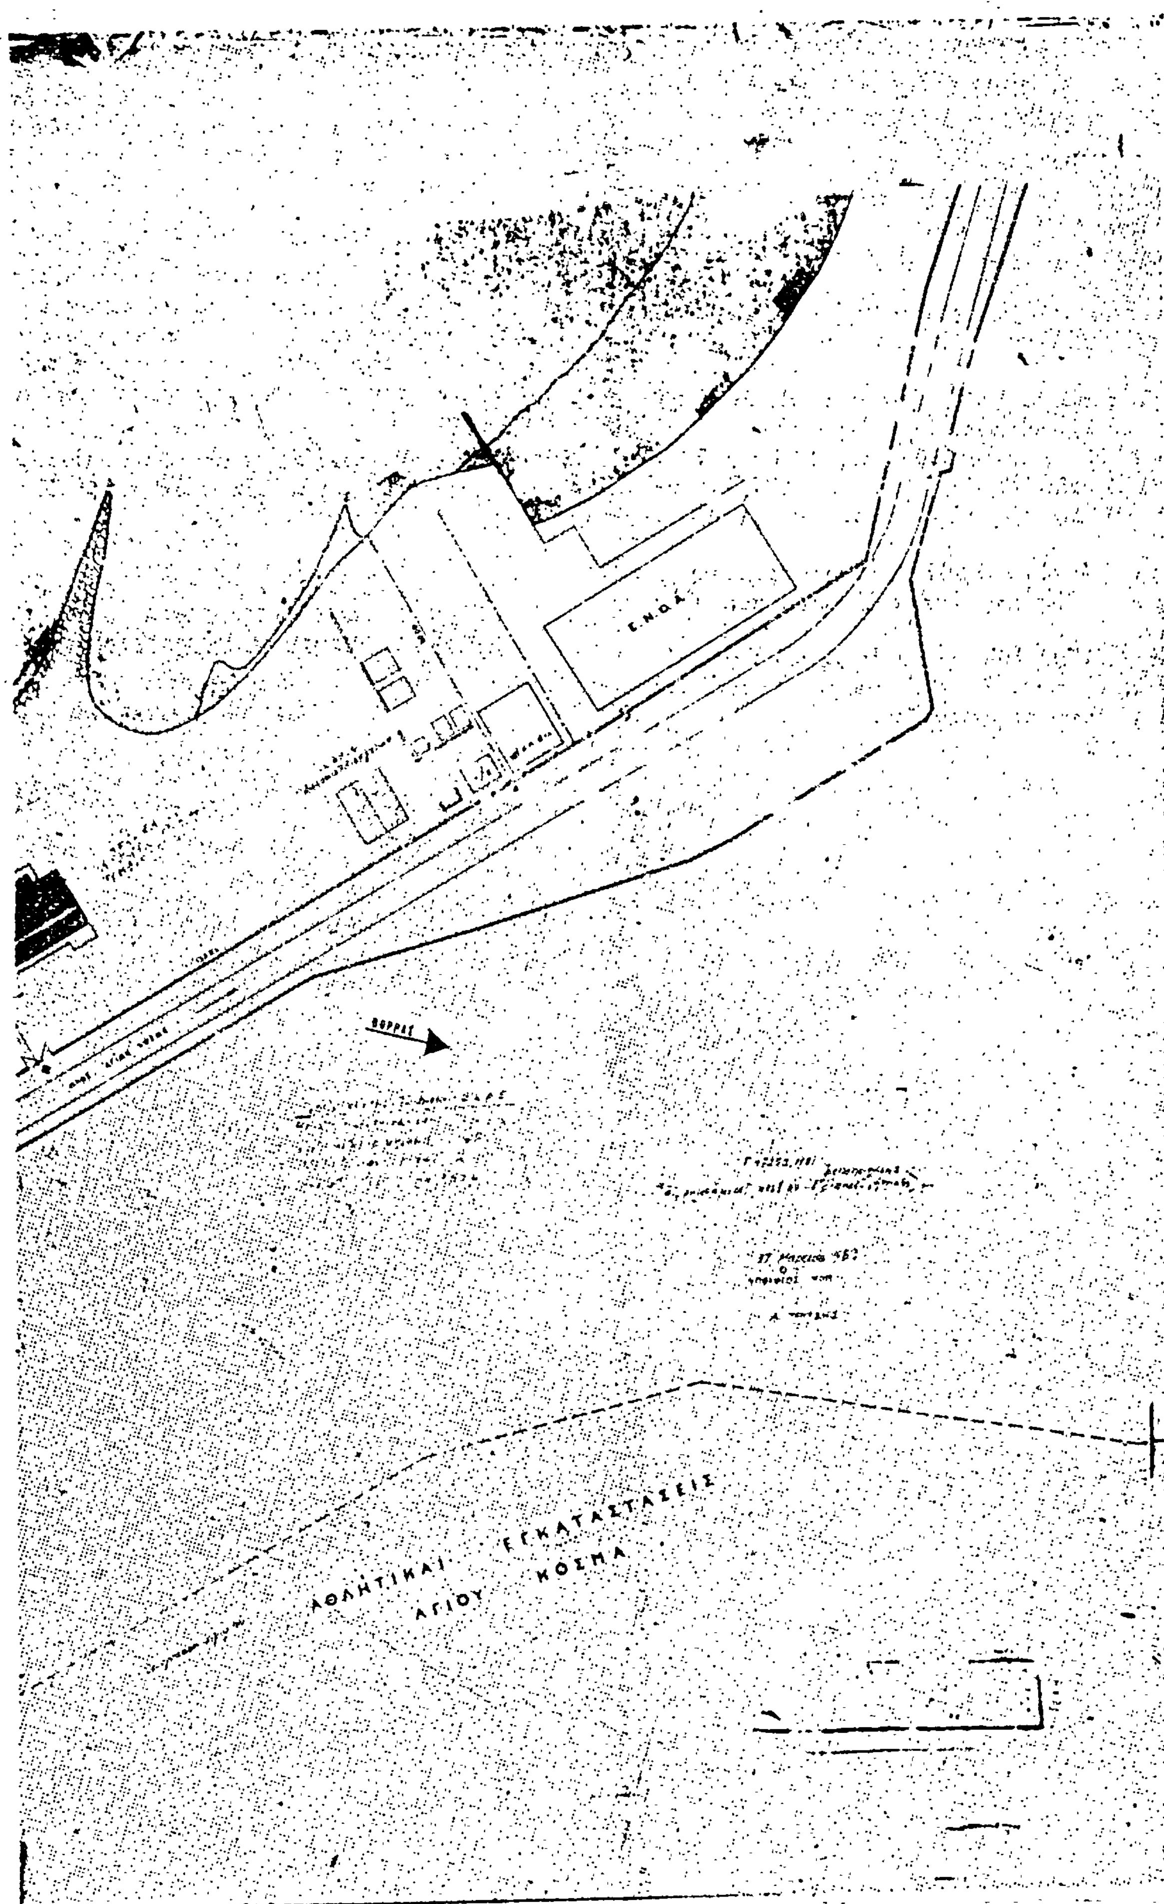
Άθήναι, 26 Μαρτίου 1982

Ο ΠΡΟΕΔΡΟΣ ΤΗΣ ΔΗΜΟΚΡΑΤΙΑΣ
ΚΩΝΣΤΑΝΤΙΝΟΣ Γ. ΚΑΡΑΜΑΝΛΗΣ

Ο ΥΠΟΥΡΓΟΣ ΧΩΡΟΤΑΞΙΑΣ, ΟΙΚΙΣΜΟΥ ΚΑΙ ΠΕΡΙΒΑΛΛΟΝΤΟΣ
ΑΝΤΩΝΙΟΣ ΤΡΙΤΣΗΣ



Θ Α Λ Α
ΠΛΑΖ
ΑΓΙΟΥ ΚΟΣΜΑ


Ε.Ν.Ο.Α.
ΒΟΡΡΑΣ
ΑΘΛΗΤΙΚΑΙ ΕΓΚΑΤΑΣΤΑΣΕΙΣ
ΑΓΙΟΥ ΚΟΣΜΑ

(8)

Τροποποίηση τοῦ ρυμοτομικοῦ σχεδίου Ἁγίας Παρασκευῆς ('Αττικῆς).

Ο ΠΡΟΕΔΡΟΣ ΤΗΣ ΕΛΛΗΝΙΚΗΣ ΔΗΜΟΚΡΑΤΙΑΣ

Ἔχοντας ὑπόψη:

1. Τὶς διατάξεις τοῦ Ν. Δ/τος «περὶ σχεδίων πόλεων κλπ. τῆς 17 Ἰουλίου 1923», ὅπως μεταγενέστερα τροποποιήθηκαν καὶ συμπληρώθηκαν καὶ εἰδικότερα τὰ ἄρθρα του 3, 9 καὶ 70.
2. Τὶς διατάξεις τοῦ Ν. 947/1979 «περὶ οἰκιστικῶν περιοχῶν «ΦΕΚ 169/Α) καὶ εἰδικότερα τὸ ἄρθρο του 62 (παρ. 1).
3. Τὶς διατάξεις τοῦ Ν. 1032/1980 «περὶ συστάσεως Ὑπουργείου Χωροταξίας, Οἰκισμοῦ καὶ Περιβάλλοντος» (Φ.Ε.Κ. 57/Α) καὶ εἰδικότερα τὰ ἄρθρα του 2, 3 καὶ 7.
4. Τὶς ὑπ' ἀριθ. 250/73, 51/76, 72/77, 237/77 καὶ 58/79 πράξεις τοῦ Δημοτικοῦ Συμβουλίου Ἁγίας Παρασκευῆς.
5. Τὶς ὑπ' ἀριθ. 146/77 καὶ 567/1981 γνωμοδοτήσεις τοῦ Συμβουλίου Δημοσίων Ἔργων (Τμῆμα Μελετῶν καὶ Οἰκισμοῦ) ἀντίστοιχα.
6. Τὴν ὑπ' ἀριθ. 1500/1981 γνωμοδότηση τοῦ Συμβουλίου τῆς Ἐπικρατείας, μὲ πρόταση τοῦ Ὑπουργοῦ Χωροταξίας, Οἰκισμοῦ καὶ Περιβάλλοντος, ἀποφασίζουμε:

Ἄρθρο 1.

Ἐγκρίνεται ἡ τροποποίηση τοῦ ρυμοτομικοῦ σχεδίου Ἁγίας Παρασκευῆς ('Αττικῆς) στὰ οἰκοδομικὰ τετράγωνα 79, 294, 297 καὶ 298 ὅπως φαίνεται στὸ θεωρημένο ἀπὸ τὸν Ὑπουργὸ Χωροταξίας, Οἰκισμοῦ καὶ Περιβάλλοντος μὲ τὴν Γ. 54040/1981 πράξη του, σχετικὸ πρωτότυπο διάγραμμα σὲ κλίμακα 1:500 ποὺ συνοπτικὸ του ἀντίτυπο δημοσιεύεται μὲ αὐτὸ τὸ Διάταγμα.

Ἄρθρο 2.

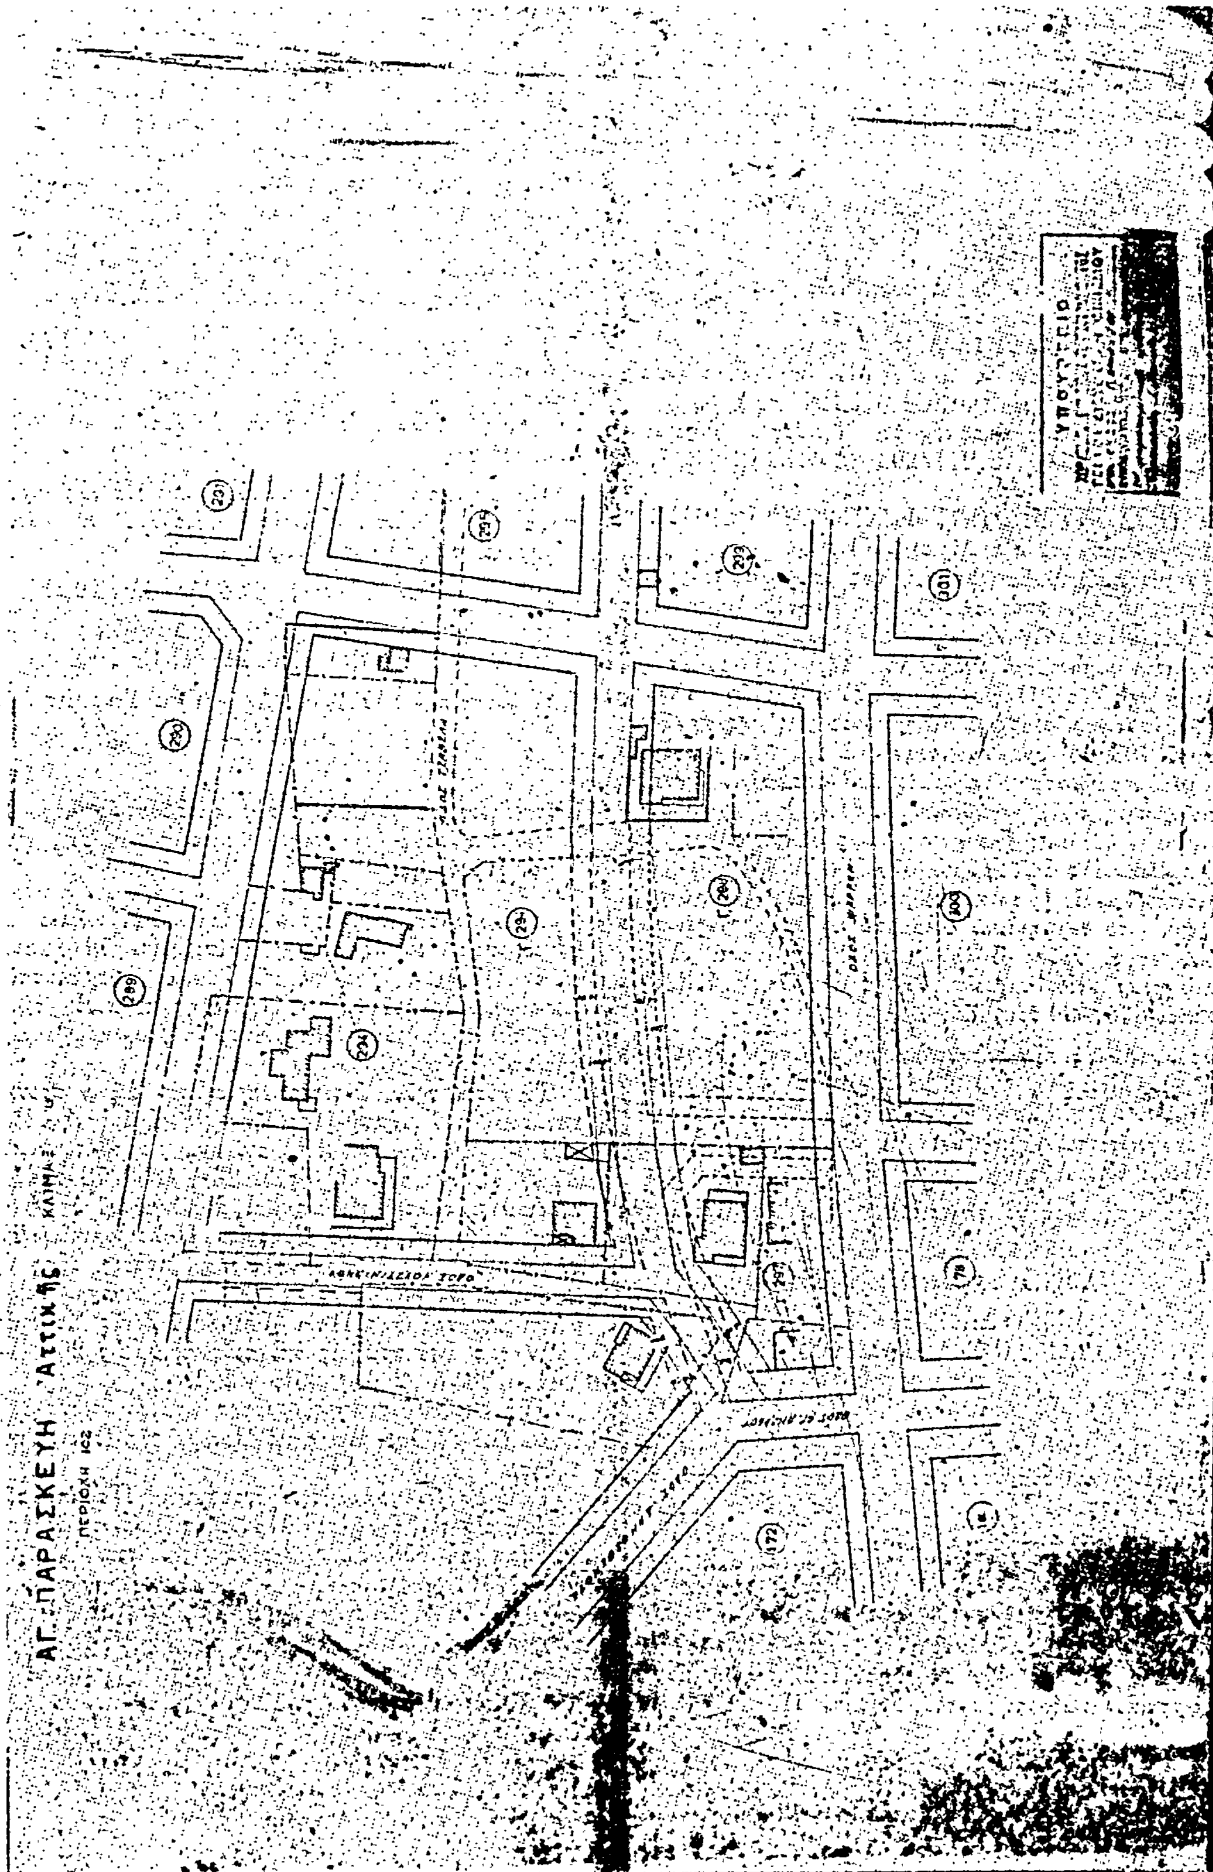
Τροποποιεῖται τὸ προκήπιο ποὺ προβλέπεται ἀπὸ τὸ ἐγκεκριμένο ρυμοτομικὸ σχέδιο στὰ οἰκόπεδα οἰκοδομημένα ἢ μή, ποὺ βρίσκονται στὰ παραπάνω οἰκοδομικὰ τετράγωνα καὶ ἔχουν πρόσωπο στὴν ὁδὸ Δημοσθένους, μὲ μετατόπιση καὶ μὲ τὸ ἴδιο πλάτος τῶν τεσσάρων (4) μέτρων, ὅπως φαίνεται στὸ ἴδιο διάγραμμα.

Στὸν Ὑπουργὸ Χωροταξίας, Οἰκισμοῦ καὶ Περιβάλλοντος ἀναθέτουμε τὴ δημοσίευση καὶ ἐκτέλεση αὐτοῦ τοῦ Διατάγματος.

Ἀθῆναι, 11 Ἀπριλίου 1982

Ο ΠΡΟΕΔΡΟΣ ΤΗΣ ΔΗΜΟΚΡΑΤΙΑΣ
ΚΩΝΣΤΑΝΤΙΝΟΣ Γ. ΚΑΡΑΜΑΝΛΗΣ

Ο ΥΠΟΥΡΓΟΣ ΧΩΡΟΤΑΞΙΑΣ, ΟΙΚΙΣΜΟΥ ΚΑΙ ΠΕΡΙΒΑΛΛΟΝΤΟΣ
ΑΝΤΩΝΙΟΣ ΤΡΙΤΣΗΣ


ΑΓ. ΠΑΡΑΣΚΕΥΗ ΑΤΤΙΚΗΣ
ΠΕΡΙΟΧΗ 102
ΥΠΟΥΡΓΕΙΟ

ΑΝΑΚΟΙΝΩΣΕΙΣ

Ἀριθ. Δ1γ/0/10597 (9)

Ἀνακοίνωση παρακατάθεσης ἀποζημιώσεως ἀκινήτων πού ἔχουν ρυμοτομηθεῖ μέ τό ἐγκεκριμένο ρυμοτομικό σχέδιο τοῦ Δήμου Πειραιῶς γιά τή διάνοιξη τῆς ὁδοῦ Πειραιῶς μεταξύ τῶν ὁδῶν Ἀλμυρίδος καί Μαραθῶνος (Π.Α. 703/1968).

Ο ΥΠΟΥΡΓΟΣ ΔΗΜΟΣΙΩΝ ΕΡΓΩΝ

Ἔχοντας ὑπόψη:

1) Τίς διατάξεις τοῦ Ν. Δ/τος 17.7.1923 «περί σχεδίων πόλεων, κωμῶν καί συνοικισμῶν τοῦ Κράτους καί οἰκοδομῆς αὐτῶν» (ΦΕΚ 228/16.8.1923 τ. Α').

2) Τίς διατάξεις τοῦ Ν. Δ/τος 797/1971 «περί ἀναγκαστικῶν ἀπαλλοτριώσεων» (ΦΕΚ 1/1.1.1971 τ. Α').

3) Τήν ἐξουσιοδοτική ἀπόφαση τοῦ Ὑπουργοῦ Δημοσίων Ἔργων ΕΔ2α/01/25/Φ. 2.2.1/20.3.82 ΦΕΚ 149/6.4.82 τ. Β'.

4) Τό Π. Δ/γμα 910/1977 ΦΕΚ 305/10.10.1977 τ. Α' «περί ὀργανισμοῦ τοῦ Ὑπ. Δημοσίων Ἔργων».

5) Τόν πίνακα παρακαταθέσεως τῆς ἀποζημιώσεως πού καθορίστηκε μέ τήν ἀπόφαση 33/16.5.70 τοῦ Μονομελοῦς Πρωτοδικείου Πειραιῶς γιά ἀκίνητα πού ρυμοτομήθηκαν μέ τό ἐγκεκριμένο ρυμοτομικό σχέδιο τοῦ Δήμου Πειραιῶς γιά τή διάνοιξη τῆς ὁδοῦ Πειραιῶς μεταξύ τῶν ὁδῶν Ἀλμυρίδος καί Μαραθῶνος, σύμφωνα μέ τίς ἐνδείξεις τῆς πράξεως ἀναλογισμοῦ 703/68' ἀνακοινώνουμε στά πρόσωπα πού ἔχουν ἤ ἀξιώνουν ἐμπράγματα δικαιώματα στά παραπάνω ἀκίνητα, ὅτι ἡ ἀποζημίωση τῶν οἰκοπεδικῶν ἐκτάσεων πού ἔχουν ρυμοτομηθεῖ καί τῶν ἐπικειμένων τους ὅπως σημειώνονται στά στοιχεῖα προδικασίας τοῦ ἄρθρου 5 τοῦ ν. 653/1977, ἔχει κατατεθεῖ στό Ταμεῖο Παρακαταθηκῶν καί Δανείων Ἀθηνῶν, ὕστερα ἀπό τό συμψηφισμό δικαιωμάτων καί ὑποχρεώσεων πού προβλέπει τό ἄρθρο 6 τοῦ ν. 5269/1931 καί μέ τήν ἔκδοση τοῦ γραμματίου παρακαταθήκης 657571/9.4.82 γιά συνολικό ποσό 664.186 δραχμῶν.

Ἡ παρακατάθεση τῆς παραπάνω ἀποζημιώσεως ἔγινε ὑπέρ 1) Βασιλείου Μωραΐτη (601.120 δρχ.) καί 2) Δημητρίου Πουρῆ (63.066 δρχ.) καί θά καταβληθεῖ μόνο στά πρόσωπα πού θά ἀναγνωριστοῦν δικαιοῦχοι μέ ἀπόφαση τοῦ Μονομελοῦς Πρωτοδικείου Ἀθηνῶν.

Ἡ ἀνακοίνωση αὐτή νά δημοσιευθεῖ στήν Ἐφημερίδα τῆς Κυβερνήσεως.

Ἀθῆναι, 28 Ἀπριλίου 1982

Ὁ Διευθυντής
ΓΕΩΡΓΙΟΣ ΜΠΑΣΤΟΣ

(10)

Εἰδοποίησις τῆς γενομένης παρακαταθέσεως ἀποζημιώσεως προσκυρωμένου καί ρυμοτομουμένου τμήματος ἀκινήτου, κειμένου ἐν Καματερῷ Ἀττικῆς καί ἐντός τοῦ ὑπ' ἀριθμόν 90—89 Ο.Τ. ἐπί τῆς ὁδοῦ Ἰωλκοῦ τοῦ ἐγκεκριμένου σχεδίου πόλεως Δήμου Καματεροῦ.

Οἱ α) Νικόλαος Χαντζῆς τοῦ Γεωργίου καί β) ἡ Ἑλένη συζ. Νικολάου Χαντζῆ, κάτοικοι Ἀγ. Ἀναργύρων Ἀττικῆς, ὁδός Καλύμνου ἀριθμός 47, παρακατέθεσαν εἰς τό ἐν Ἀθήναις κεντρικόν κατάστημα τοῦ Ταμείου Παρακαταθηκῶν καί Δανείων διά τῆς ὑπ' ἀριθμόν 1219/81 τελεσιδίκου ἀποφάσεως τοῦ Μονομελοῦς Πρωτοδικείου Ἀθηνῶν εἰς δρχ. 5.000 κατά μ², δυνάμει τῆς ὑπ' ἀριθμόν 7/1975 πράξεως ἀναλογισμοῦ καί ἀποζημιώσεως ἐκδοθείσης ὑπό τοῦ Γραφείου Πολεοδομίας Διαμερίσματος Δυτικῆς Ἀττικῆς καί κυρωθείσης διά τῆς ὑπ' ἀριθμόν 3240/292/11.2.75 ἀποφάσεως τοῦ Ἀναπληρωτοῦ Νομάρχου Διαμερίσματος Δυτικῆς Ἀττικῆς, τό ποσόν τῶν δρχ. πεντήκοντα τριῶν χιλιάδων πεντακοσίων (53.500) ὑπέρ τῶν διά δικαστικῆς ἀποφάσεως ἀναγνωρισθησομένων δικαιούχων προσκυρωτέας ἐκτάσεως ἐκ μ² 10,70 ὑπό τά στοιχεῖα 16—17—30—29—18—16 οἰκοπέδου κειμένου ἐντός τοῦ ὑπ' ἀριθμόν 90—89 Ο.Τ. εἰς τό συνοδεῦον τήν πρᾶξιν προσκυρώσεως καί ἀναλογισμοῦ οἰκεῖον διάγραμμα.

Τό ἐκδοθέν ὑπ' ἀριθμόν 650751/29.1.82 γραμμάτιον συστάσεως παρακαταθήκης παρά τῷ ὡς ἄνω Ταμείῳ κατετέθη ἐνώπιον τοῦ Συμβολαιογράφου Ἀθηνῶν Εὐαγγέλου Κυράκου Παυλίνη συνταχθείσης τῆς ὑπ' ἀριθμόν 20495/82 πράξεώς του.

Πρός γνῶσιν παντός δικαιούχου καί διά τάς νομίμους συνεπείας δημοσιευθείτω νομίμως ἡ παροῦσα ἀνακοίνωσις διά τῆς Ἐφημερίδος τῆς Κυβερνήσεως.

Ἐν Ἀθήναις τῇ 26 Ἀπριλίου 1982

Ὁ Πληρεξούσιος Δικηγόρος
ΔΙΟΝΥΣΙΟΣ Δ. ΚΡΕΣΤΟΣ

(Ἀριθ. τριπλ. 14799/82 Δημ. Ταμ. Γεν. Ἐσ. Ἀθηνῶν)

(11)

Εἰδοποίησις τς γενομένης παρακαταθέσεως λόγω προσκυρώσεω τμήματος δημοτικῆς ἐκτάσεως κειμένης εἰς τόν Δῆμον Πρεβέζης.

Ἀνακοινοῦται κατά νόμον ὅτι ὑπό τοῦ Νικολάου Ἠλία Κατσάνου, κατοίκου Πρεβέζης (Μπιζανίου 78) κατετέθη εἰς τό ἐν Πρεβέζῃ Γραφεῖον τοῦ Ταμείου Παρακαταθηκῶν καί Δανείων ὑπέρ τοῦ Δήμου Πρεβέζης τό ποσόν τῶν δραχμῶν 294.360 σύν τοῦ ἀναλογοῦντος φόρου καί νομίμων κρατήσεων.

Τό ποσόν τοῦτο ἀντιπροσωπεύει τήν ἀξίαν προσκυρουμένης ἐκτάσεως τοῦ Δήμου Πρεβέζης εἰς τό ἐπί τῆς ὁδοῦ Μπιζανίου 78 κειμένου οἰκοπέδου τοῦ ἄνω καταθέτου ἐμβαδοῦ τ.μ. 24,53 δυνάμει τῆς ὑπ' ἀριθ. Τ.Υ 4858/78 πράξεως προσκυρώσεως, τακτοποιήσεως καί ἀναλογισμοῦ ὑποχρεώσεων ὡς αὕτη ἀνασυνετάγη, τοῦ Γραφείου Πολεοδομικῶν Ἐφαρμογῶν τῆς Δ.Τ.Υ Πρεβέζης καί ὡς ἡ ἔκτασις αὕτη ἐμφαίνεται καί ἀποτυποῦται, εἰς τό ἀπό 30.11.78 τοπογραφικόν διάγραμμα τῆς συνταξάσης Πολ. Ὑπομ/κοῦ Ζωῆς Χαραμόγλη συνοδεῦον τάς ἄνω πράξεις ὑπό τούς ἀριθμούς 262 — 263 — 264 — 265 — 266 — 261 — 262.

Τῆς ἀποζημιώσεως δέ ταύτης καθορισθείσης διά τῆς ὑπ' ἀριθ. 222/81 ἀποφάσεως τοῦ Μονομελοῦς Πρωτοδικείου Πρεβέζης.

Τό ἀνωτέρω γραμμάτιον συστάσεως Παρακαταθήκης κατετέθη εἰς τόν Συμβ/φον Πρεβέζης Ἰωάννην Ραβανόν συνταχθείσης τῆς ὑπ' ἀριθ. ...../82 πράξεως τούτου.

Ἐν Πρεβέζῃ τῇ 28 Ἀπριλίου 1982

Ὁ πληρεξούσιος Δικηγόρος
Χ. ΠΕΠΟΝΗΣ

(Ἀριθ. τρ. 12591/82, τοῦ Δημ. Ταμ. Δικ. Εἰσπρ. Ἀθηνῶν)

ΑΠΟ ΤΟ ΕΘΝΙΚΟ ΤΥΠΟΓΡΑΦΕΙΟ